



ORIENTACJA

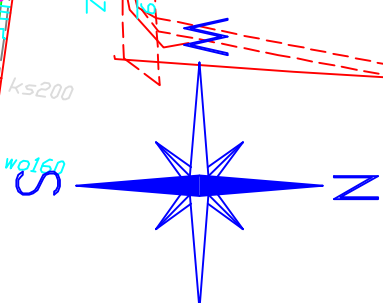

- LEGENDA**
- 1 Granica opracowania A,B,C,D,E,F,G,H,I,J,A
 - 2 Budynek stacji pomp II° Ob-1 - proj.
 - 3 Zbiornik Retencyjny Wody Uzdatnionej Ob-2 - proj.
 - 4 Ogrodzenie i furka - proj.
 - 5 Chodnik - projektowany
 - 6 Stacja pomp podziemna - istn. do wyburzenia
 - 7 Przyłącze elektroenergetyczne - proj.
 - 8 Zasilanie w wodę sieci miejskiej - proj.
 - 9 Kanalizacja deszczowa - proj.

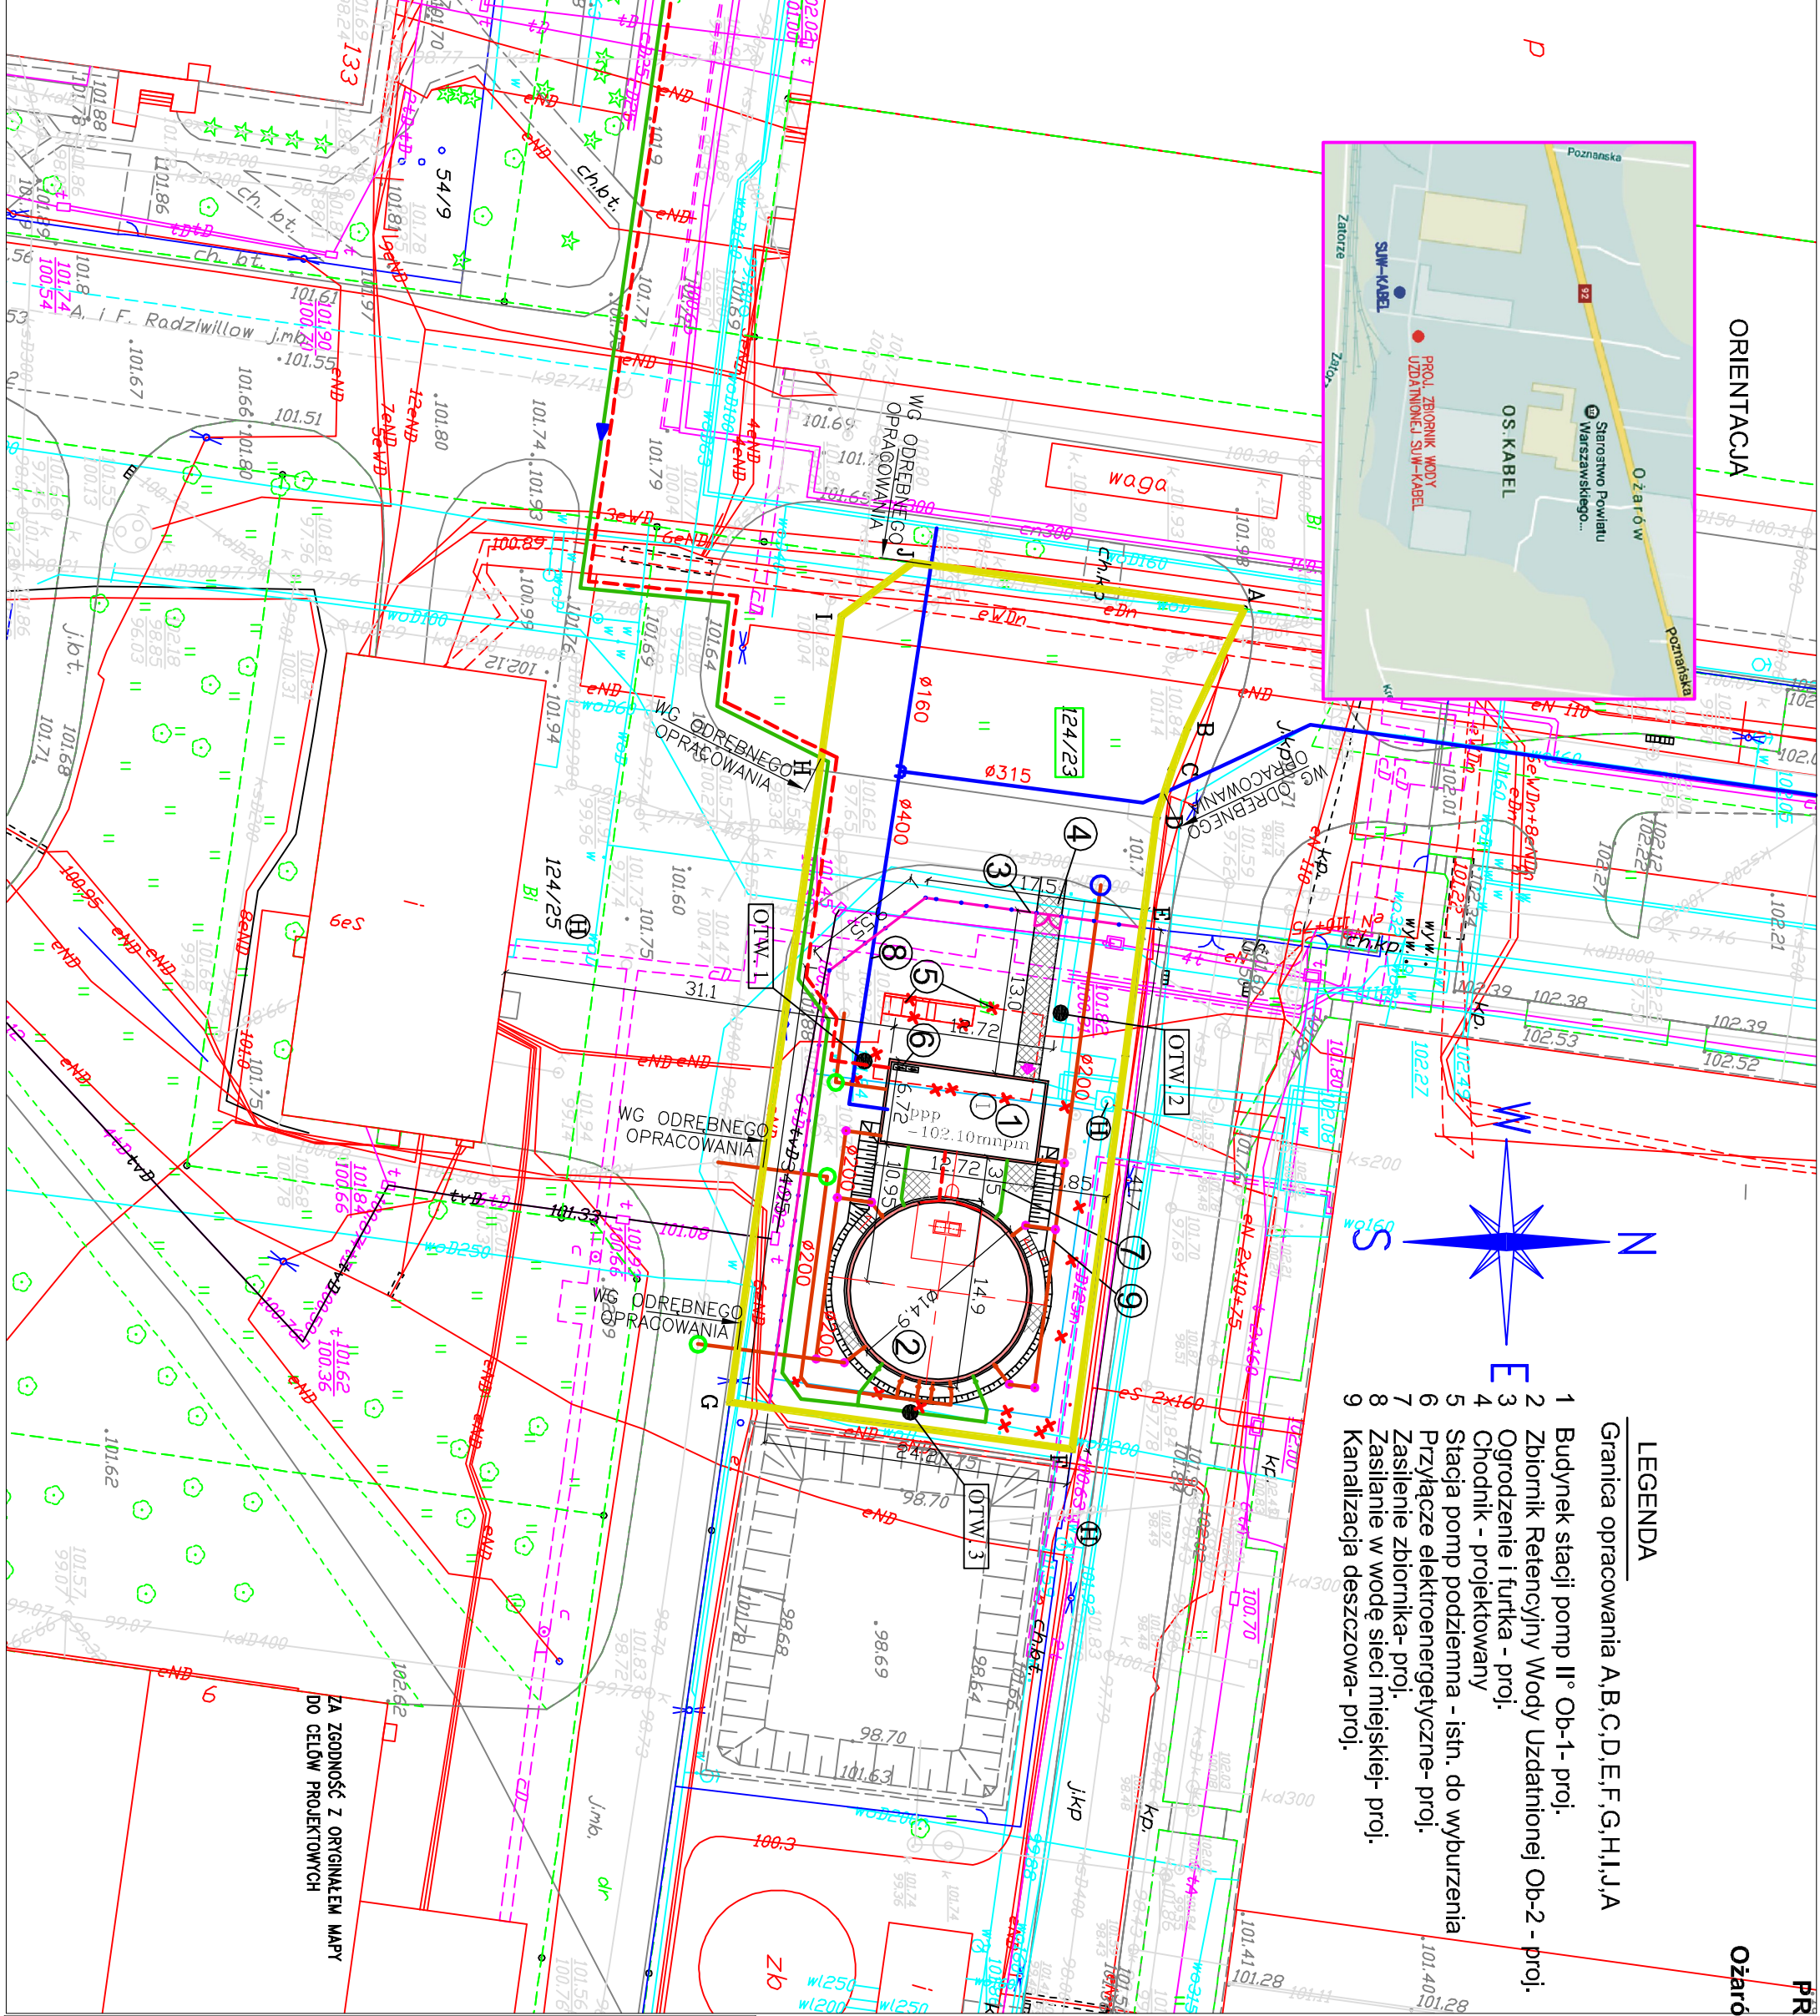

ZA ZGODNOŚĆ Z ORYGINAŁEM MAPY
DO CELÓW PROJEKTOWYCH

PROJEKT ZAGOSPODAROWANIA DZIAŁKI - SUW KABEL Ożarów Mazowiecki, dz. nr ew.124/23, obręb 0011 skala 1:500

- Granica opracowania oraz zakres oddziaływania inwestycji
- Ogrodzenie - proj.
- Pow. utwardzone (kostka)
- Obiekty do likwidacji (wyburzenia)
- Zasilanie zbiornika wody uzdatnionej
- Zasilanie w wodę gminy Ożarów Maz.
- Odwodnienie i kanalizacja sanitarna
- Linie kablowe nN
- Proj. studnia Ø1500mm
- Proj. studnia Ø1200mm
- Proj. studnia Ø600mm
- Otwór geotechniczny

BILANS TERENU

- 124/23 Numer działki
- Pow. terenu -1861.0m²
- Pow. zabudowy zbiornika-174.27m²
- Pow. zabudowy stacji pomp-85.48m²
- Pow. utwardzone (kostka)-136.5m²
- pow.chodnika -26.0m² opaska i utw. nasypu-110.5m²
- Pow. utwardzone (asfalt)-187.0m²
- Pow. utwardzone i zabud.(łącznie)-583.25m²
- Pow. biologicznie czynna-1277.75m²(68.65%)

GMINA OŻARÓW MAZOWIECKI

05-850 Ożarów Mazowiecki
ul. Kołczyowa 2

Jednostka projektowa:
BP-EKO ZBIIGNIEW MOROZ
05-091 ZABKI, ul. Powstańców 15b/613
Biuro techniczne: 03-993 Włocławek, ul. Bukowiecka 92
tel. 503-943-262
e-mail: biuro@bpkco.pl

Investycja:
Budowa zbiornika retencyjnego wody uzdatnionej wraz ze stacją pomp II° w Ożarowie Mazowieckim
Inwestycja na dz. ew. 124/23 obr. 0011 Ożarów Mazowiecki

Nazwa rysunku: WZTAZ ze Zbiornikiem retencyjnym wody uzdatnionej Ob-2 PROJEKT ZAGOSPODAROWANIA DZIAŁKI		Podpis:	
Projektował: mgr inż. architekt Grzegorz Wojciechowska nr upr. W-a-1207/94 MO/A-MA1209	Podpis:	Podpis:	
Operował: mgr inż. architekt Sławomira Kujawa-Medrzycka nr upr. W-a-46/97 MO/A-MA0424	Podpis:	Podpis:	
Sprawił: mgr inż. architekt Sławomira Kujawa-Medrzycka nr upr. W-a-46/97 MO/A-MA0424	Podpis:	Podpis:	
Stwierdził: wykonawczy	Podpis:	Podpis:	
Data wykonania: 10.03.2017r.	Skala: 1:500	Nr rysunku: A-01	