


**ELEWACJA ZACHODNIA**

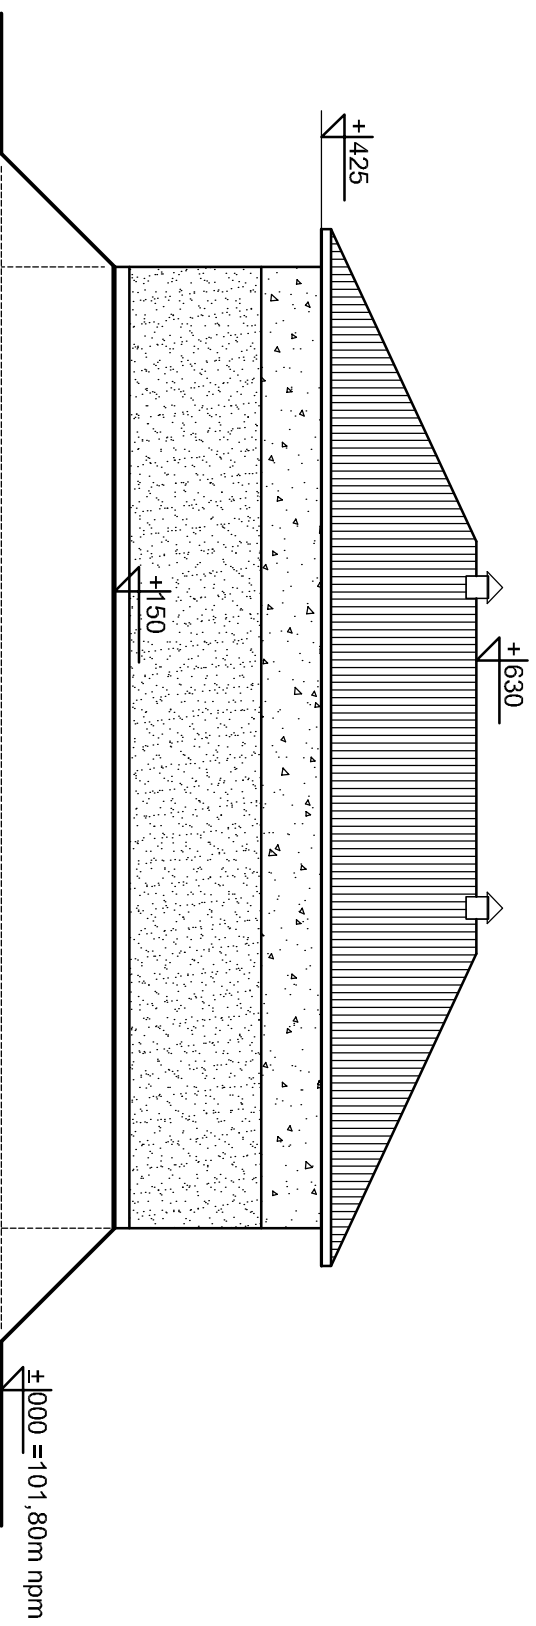

**ELEWACJA WSCHODNIA**

<p>Jednostka projektowa:  <b>BPI</b>  <b>FKO</b>          BPIEKO ZBRIGNIEW MOROZ          05-091 ZABKI, ul. Powstańców 15b/613          Biuro techniczne: 03-893 Warszawa, ul. Bukowiecka 92          tel: 509-443-252          e-mail: biuro@bpieko.pl</p>		
<p>Investycja:  <b>Budowa zbiornika retencyjnego wody uzdatnionej wraz ze stacją pomp II<sup>o</sup> w Ożarowie Mazowieckim</b>          inwestycja na dz. ew. 124/23 obr. 0011 Ożarów Mazowiecki</p>		
<p>Nazwa rysunku: <b>Budynek stacji pomp II<sup>o</sup> - Ob-1</b>          wraz ze Zbiornikiem retencyjnym wody uzdatnionej Ob-2  <b>ELEWACJA ZACHODNIA</b>  <b>ELEWACJA WSCHODNIA</b></p>		
Projektował:	mgr inż. architekt Grażyna Wojciechowska nr upr: Wa-1207/94 MOJA-MA1209	Podpis:
Opracowała:		Podpis:
Sprawdził:	mgr inż. architekt Sławomira Kujawa-Medrzycka nr upr: Wa-46/97 MOJA-MA0424	Podpis:
Stadium:	wykonawczy	Branża: architektura
Data wykonania:	10.03.2017r.	Skala: 1:100
		Nr rysunku: <b>A-06</b>